

ISTITUTO COMPRESIVO STATALE DI NAPOLI
IC 71° AGANOOR - MARCONI
 VIA RAMAGLIA 51 - NAPOLI - SCUOLA ELEMENTARE

PIANTA PIANO PRIMO - PAD.A

Legenda

NOI SIAMO QUI




PUNTO DI RACCOLTA N°

VIA DI FUGA VERSO IL BASSO

VIA DI FUGA ORIZZONTALE (stesso piano)

VIA DI FUGA ORIZZONTALE (piano inferiore)

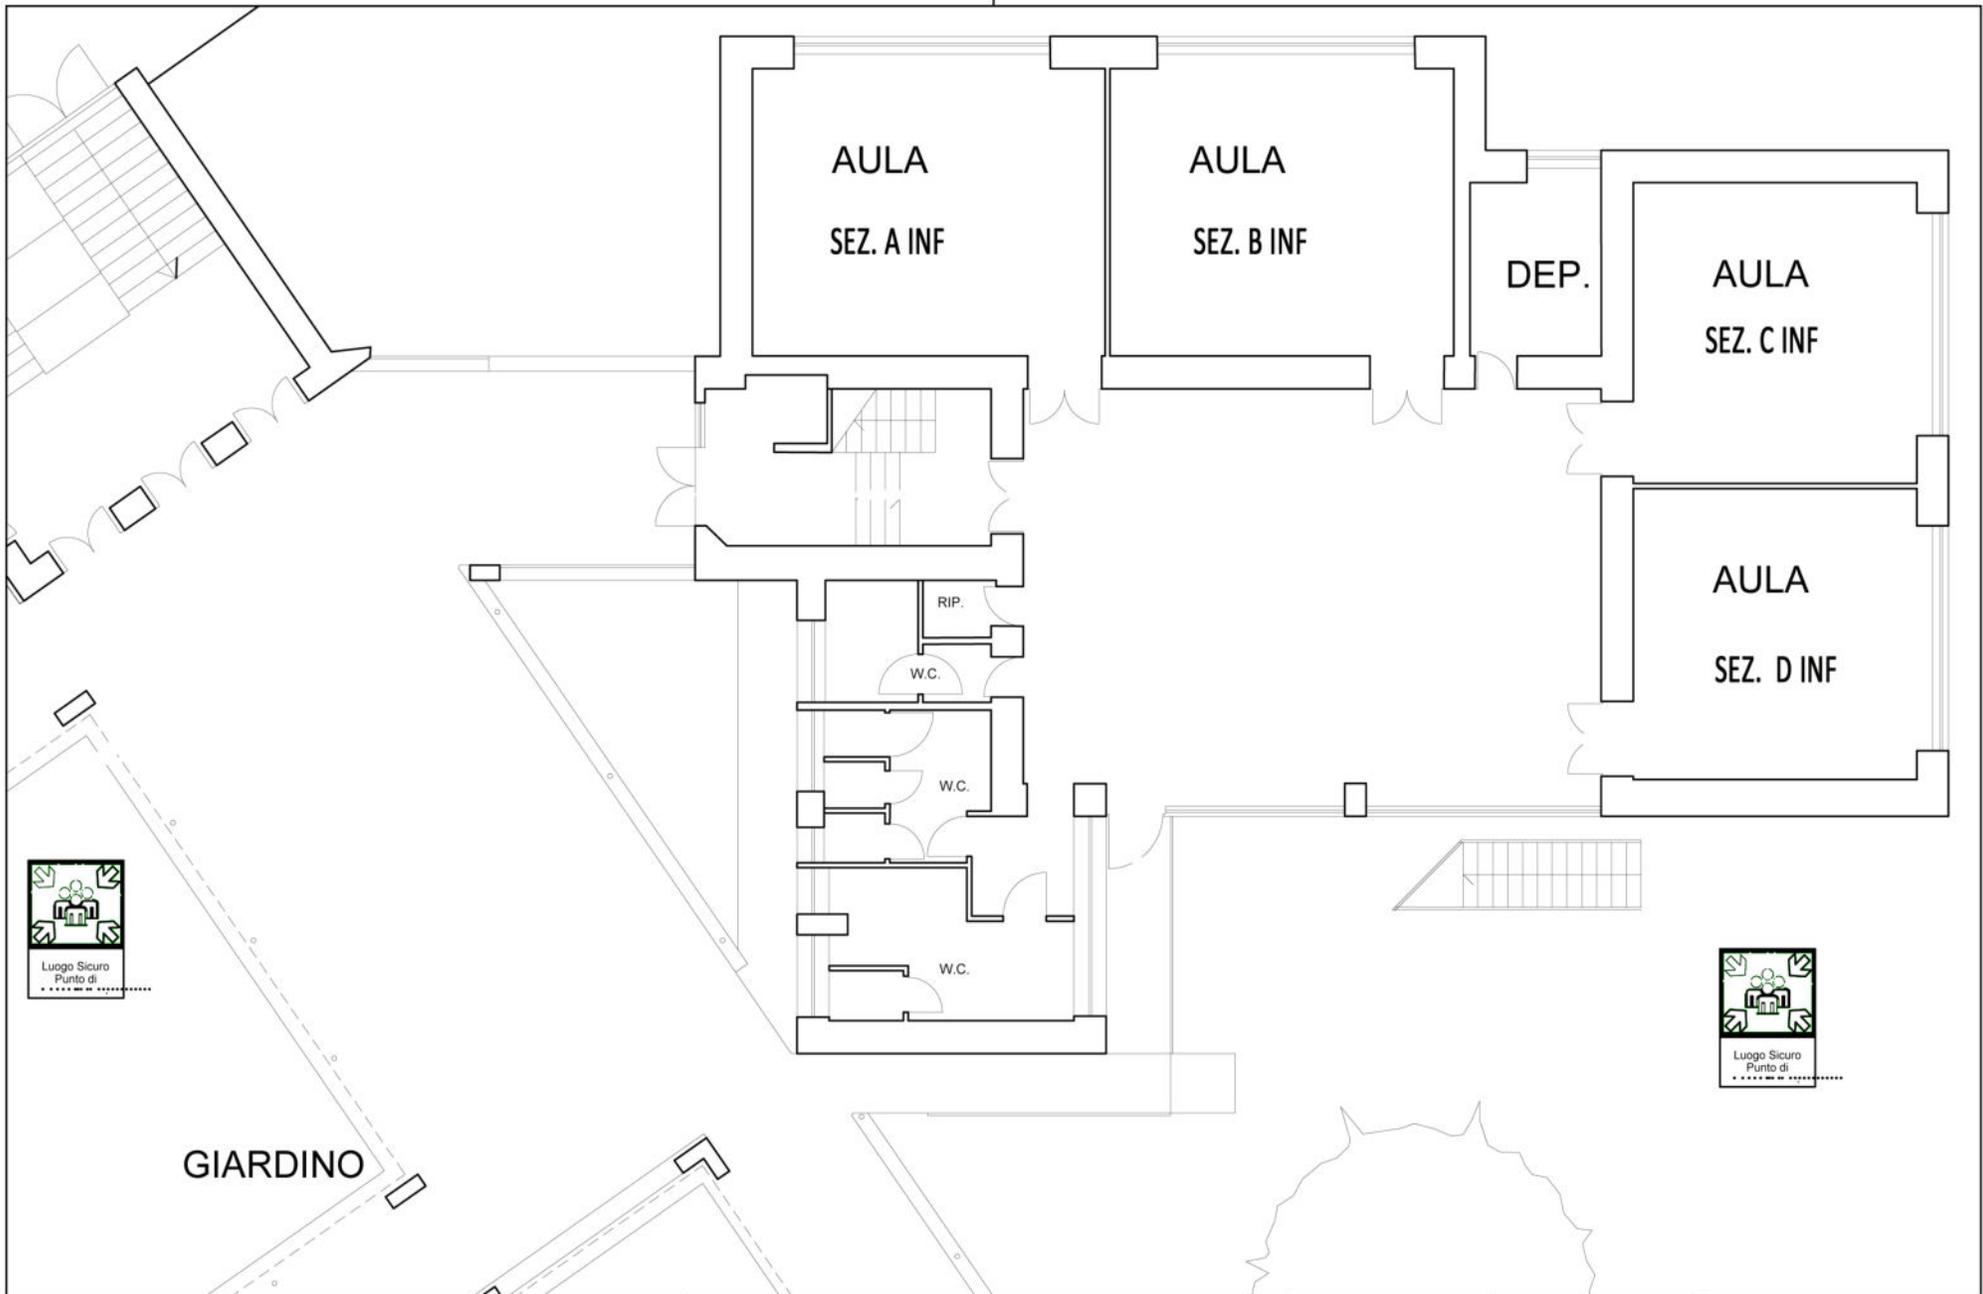

ISTITUTO COMPRESIVO STATALE DI NAPOLI
IC 71° AGANOOR - MARCONI
 VIA RAMAGLIA 51 - NAPOLI - SCUOLA ELEMENTARE

PIANTA PIANO TERRA - PAD. A

Legenda

NOI SIAMO QUI*




PUNTO DI RACCOLTA N°...



VIA DI FUGA VERSO IL BASSO

VIA DI FUGA ORIZZONTALE (stesso piano)

VIA DI FUGA ORIZZONTALE (piano inferiore)

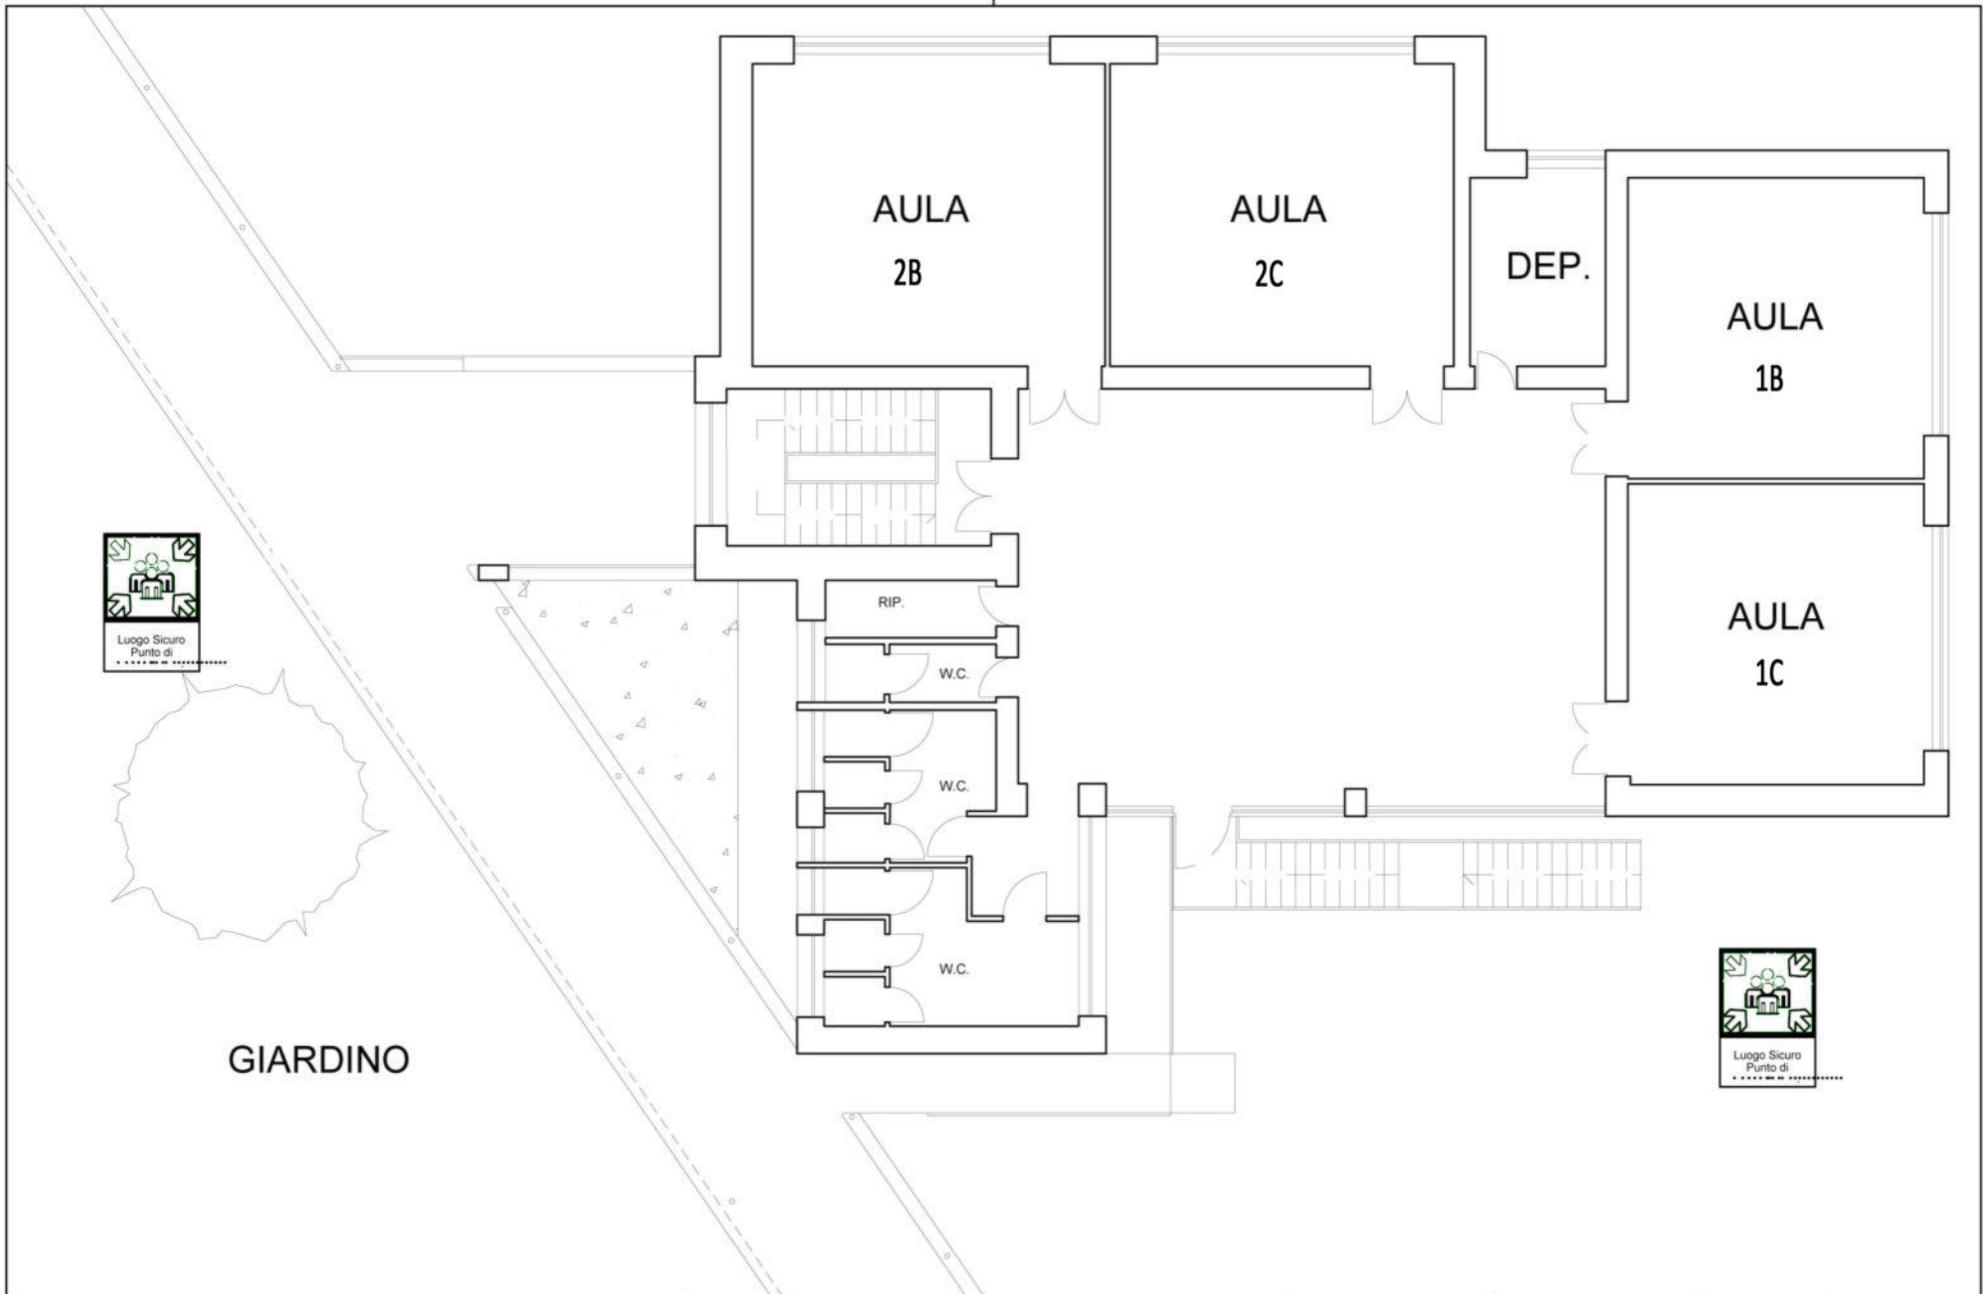

ISTITUTO COMPRESIVO STATALE DI NAPOLI
IC 71° AGANOOOR - MARCONI
 VIA RAMAGLIA 51 - NAPOLI - SCUOLA ELEMENTARE

PIANTA PIANO PRIMO - PAD.B

Legenda

NOI SIAMO QUI




PUNTO DI RACCOLTA N°

VIA DI FUGA VERSO IL BASSO

VIA DI FUGA ORIZZONTALE (stesso piano)

VIA DI FUGA ORIZZONTALE (piano inferiore)

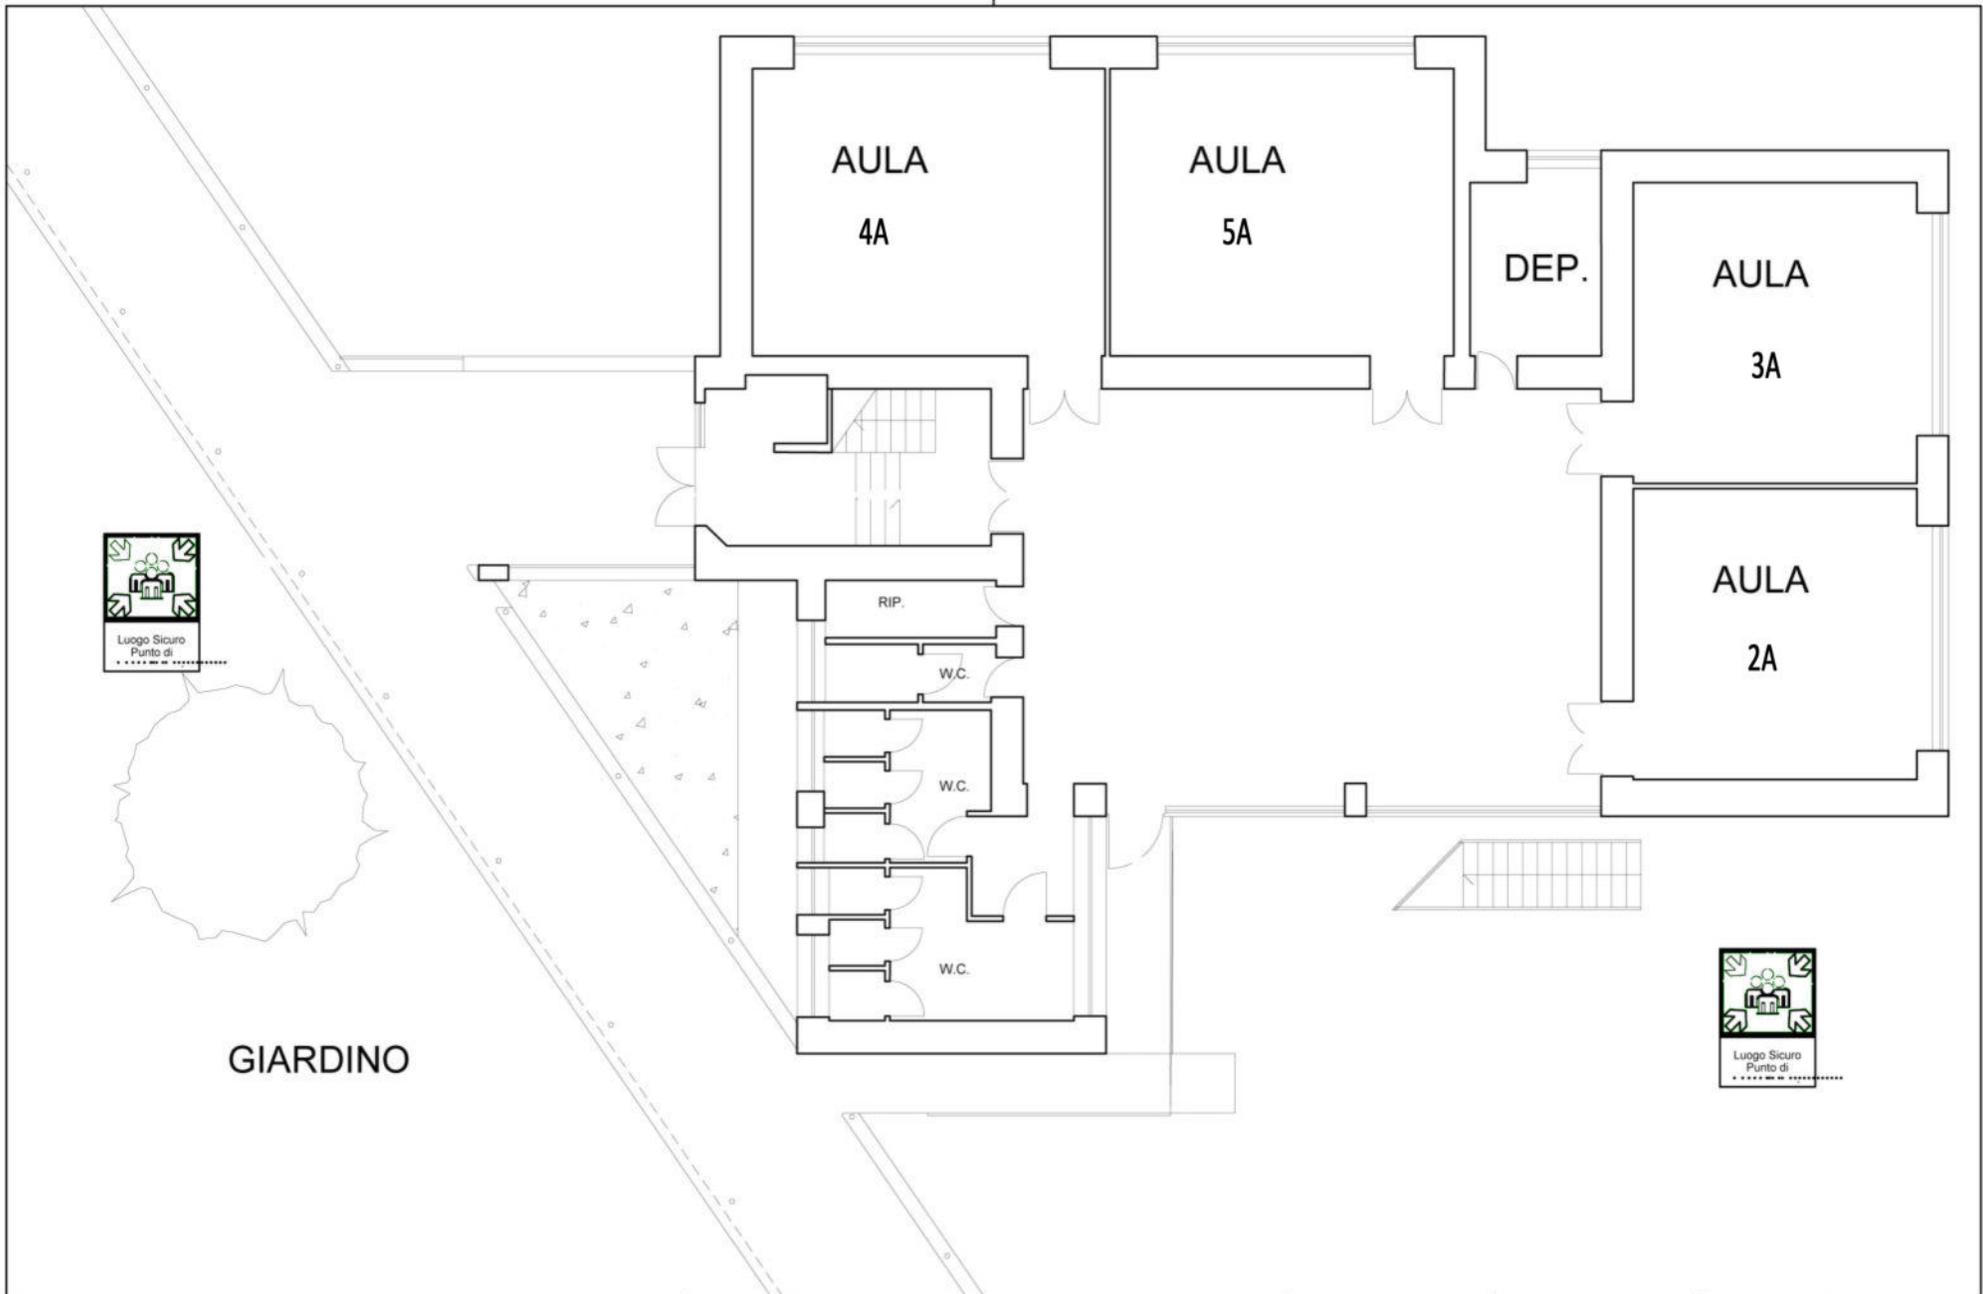

ISTITUTO COMPRESIVO STATALE DI NAPOLI
IC 71° AGANOR - MARCONI
 VIA RAMAGLIA 51 - NAPOLI - SCUOLA ELEMENTARE

PIANTA PIANO TERRA - PAD. B

Legenda

NOI SIAMO QUI




PUNTO DI RACCOLTA N°

VIA DI FUGA VERSO IL BASSO

VIA DI FUGA ORIZZONTALE (stesso piano)

VIA DI FUGA ORIZZONTALE (piano inferiore)

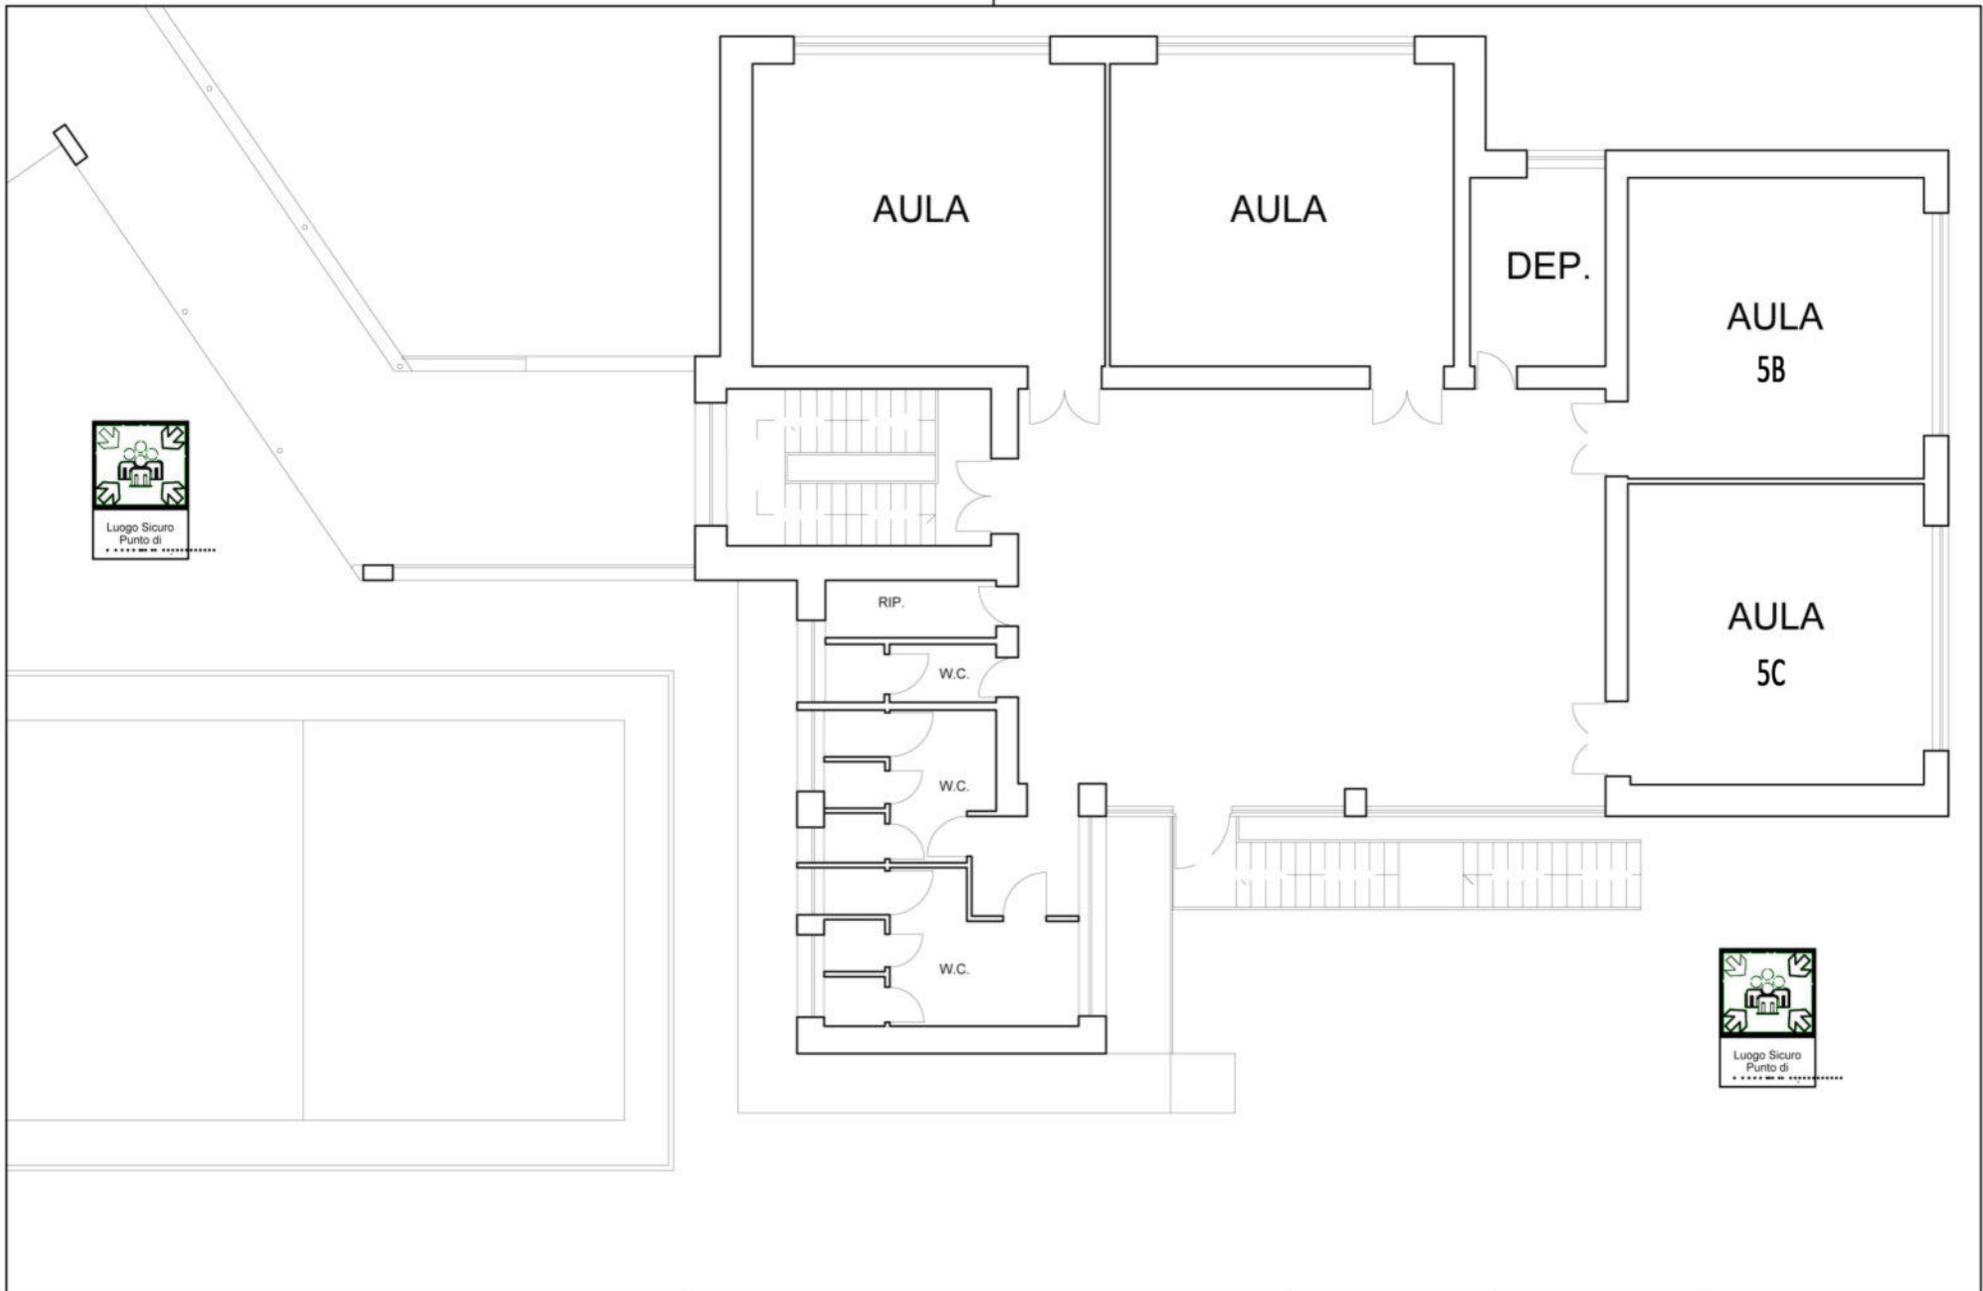

ISTITUTO COMPRESIVO STATALE DI NAPOLI
IC 71° AGANOR - MARCONI
 VIA RAMAGLIA 51 - NAPOLI - SCUOLA ELEMENTARE

PIANTA PIANO PRIMO - PAD.C

Legenda

NOI SIAMO QUI




PUNTO DI RACCOLTA N°

VIA DI FUGA VERSO IL BASSO

VIA DI FUGA ORIZZONTALE (stesso piano)

VIA DI FUGA ORIZZONTALE (piano inferiore)

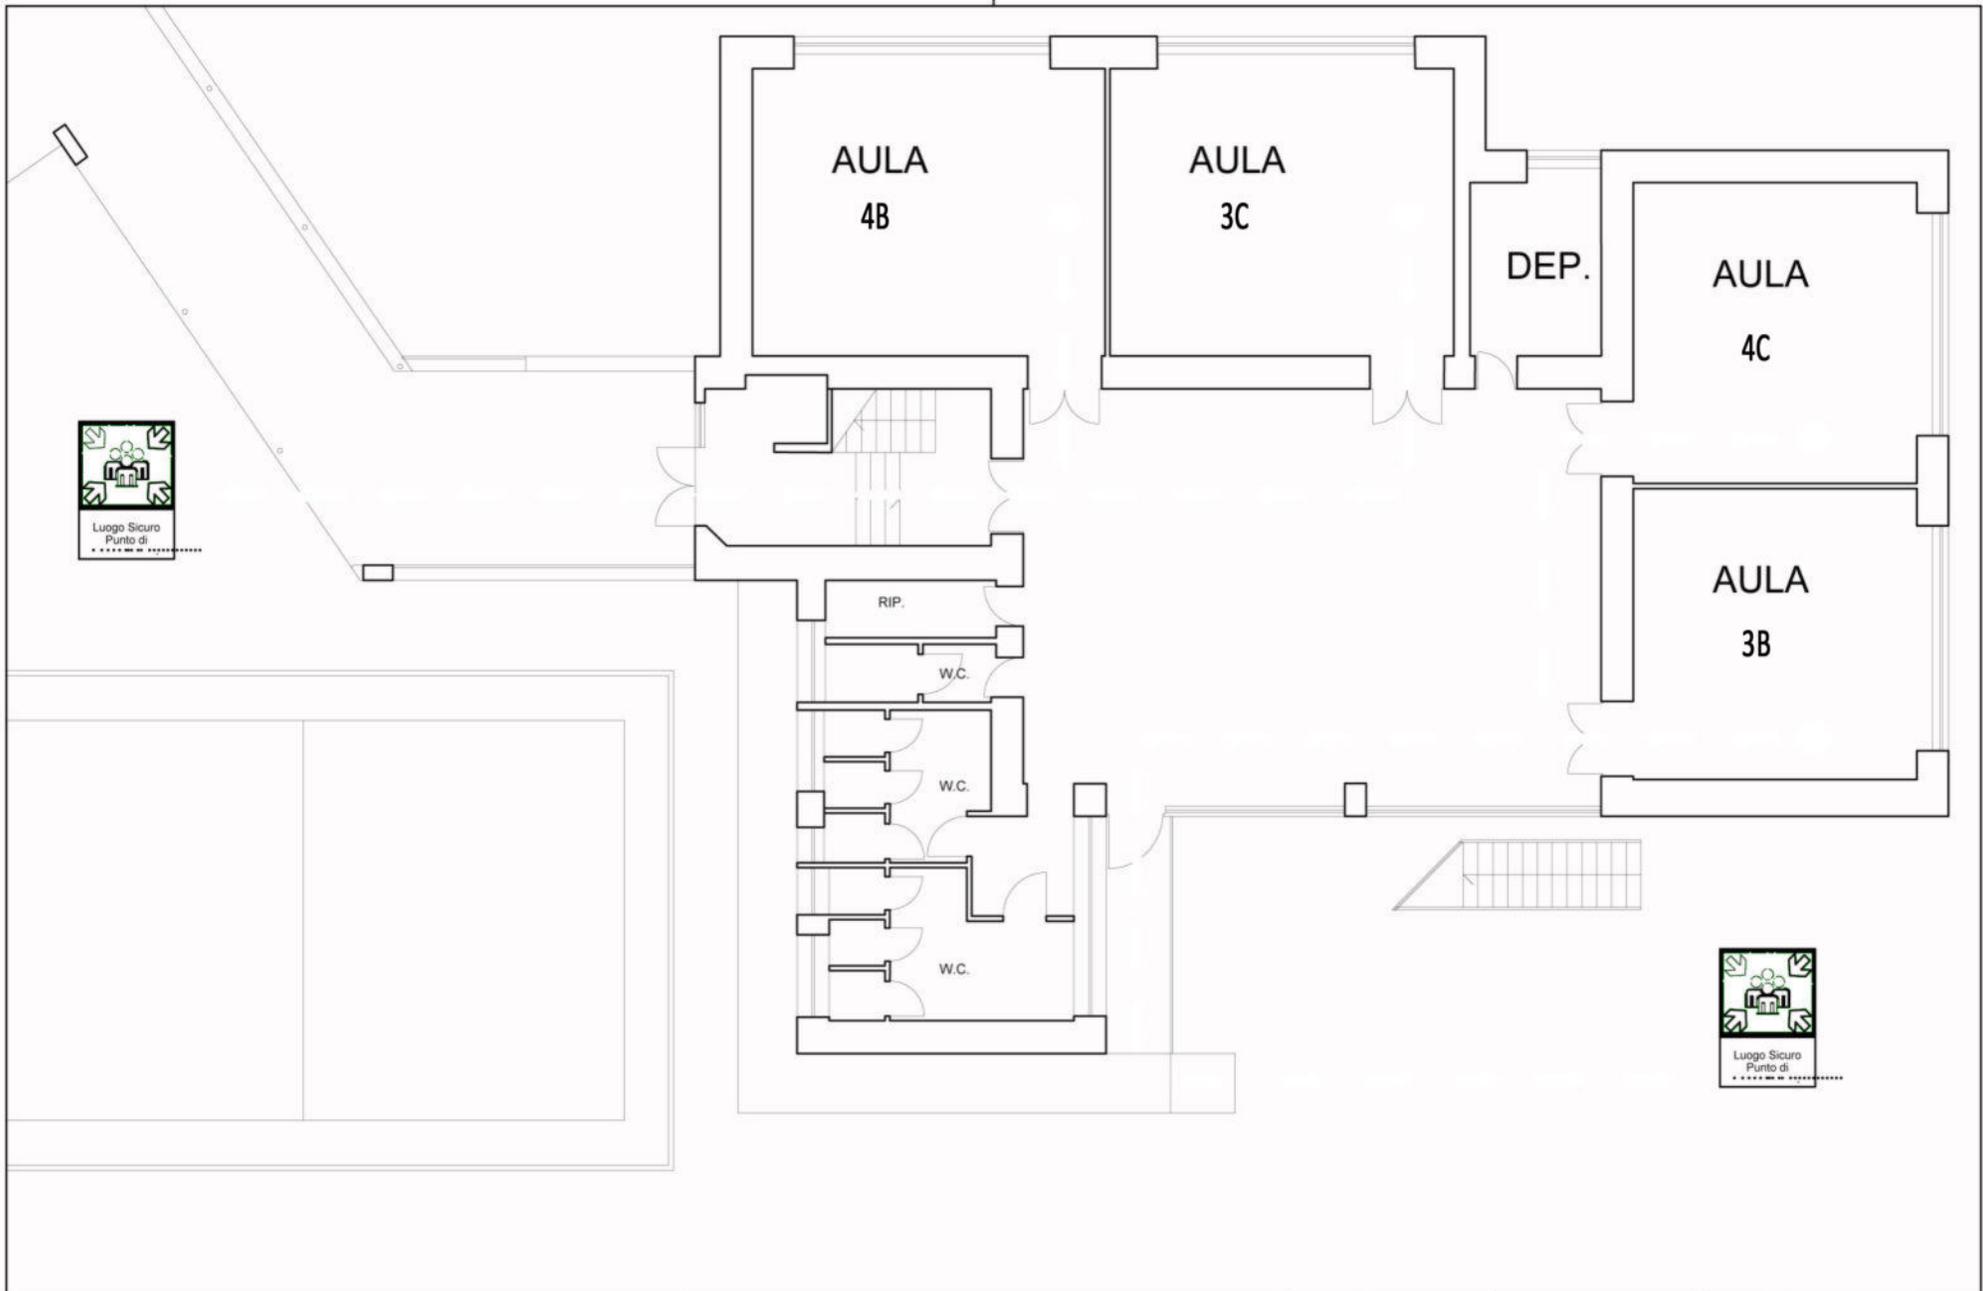

ISTITUTO COMPRESIVO STATALE DI NAPOLI
IC 71° AGANOOR - MARCONI
 VIA RAMAGLIA 51 - NAPOLI - SCUOLA ELEMENTARE

PIANTA PIANO TERRA - PAD.C

Legenda

NOI SIAMO QUI



PUNTO DI
 RACCOLTA N°...

VIA DI FUGA VERSO IL BASSO

VIA DI FUGA ORIZZONTALE (stesso piano)

VIA DI FUGA ORIZZONTALE (piano inferiore)